


Схема места размещения площадки ТКО

Адрес (описание местоположения): Ленинградская обл., Подпорожский р-н, г.п.Важины, ул.Осташева, д.3А
Площадь: 3.24 кв.м.
Кадастровый номер земельного участка: 47:05:0202001:311
Покрытие: бетон
Ограждение: трехстороннее
Количество контейнеров: 1
Тип контейнеров: наземный металлический
Объем 1-го контейнера: 0.75 куб.м.
Наличие отсека под КГО: нет
Подъезд для спецтранспорта: имеется
Расстояние до ближайшего МКД, ИЖС, детской, спортивной площадок: 21м.
Координаты центра площадки ТКО (система координат WGS-84):
Д=60°57'50.48729"; Ш=34°01'36.97893

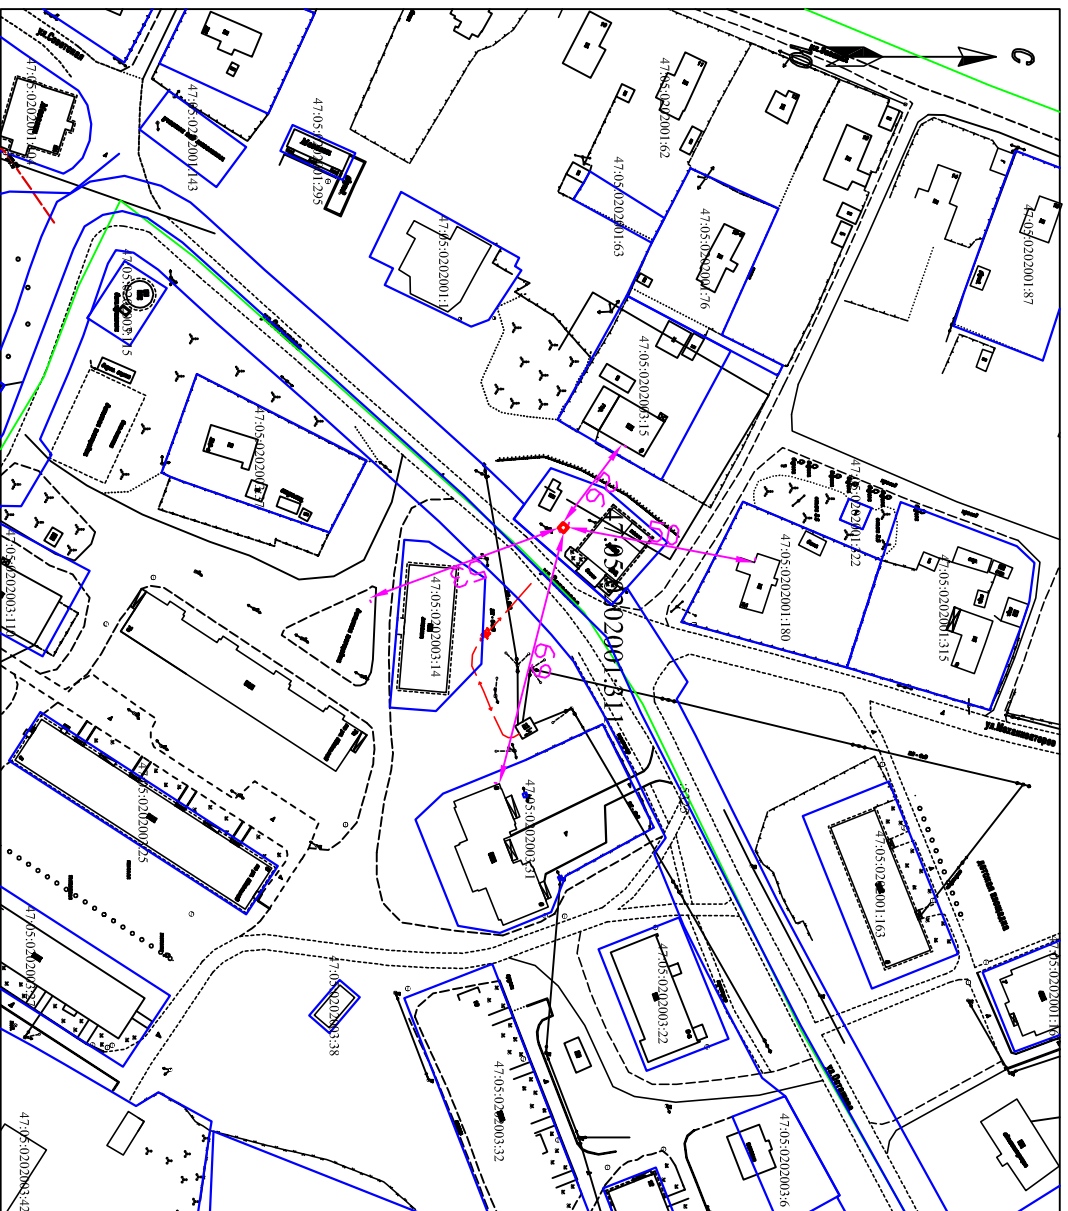

Масштаб 1:2000

Условные обозначения:

47:05:0202001:311 - обозначение земельного участка

□ - место установки площадки ТКО

21 - расстояние до МКД, ИЖС, детской, спортивной площадок