


Схема места размещения площадки ТКО

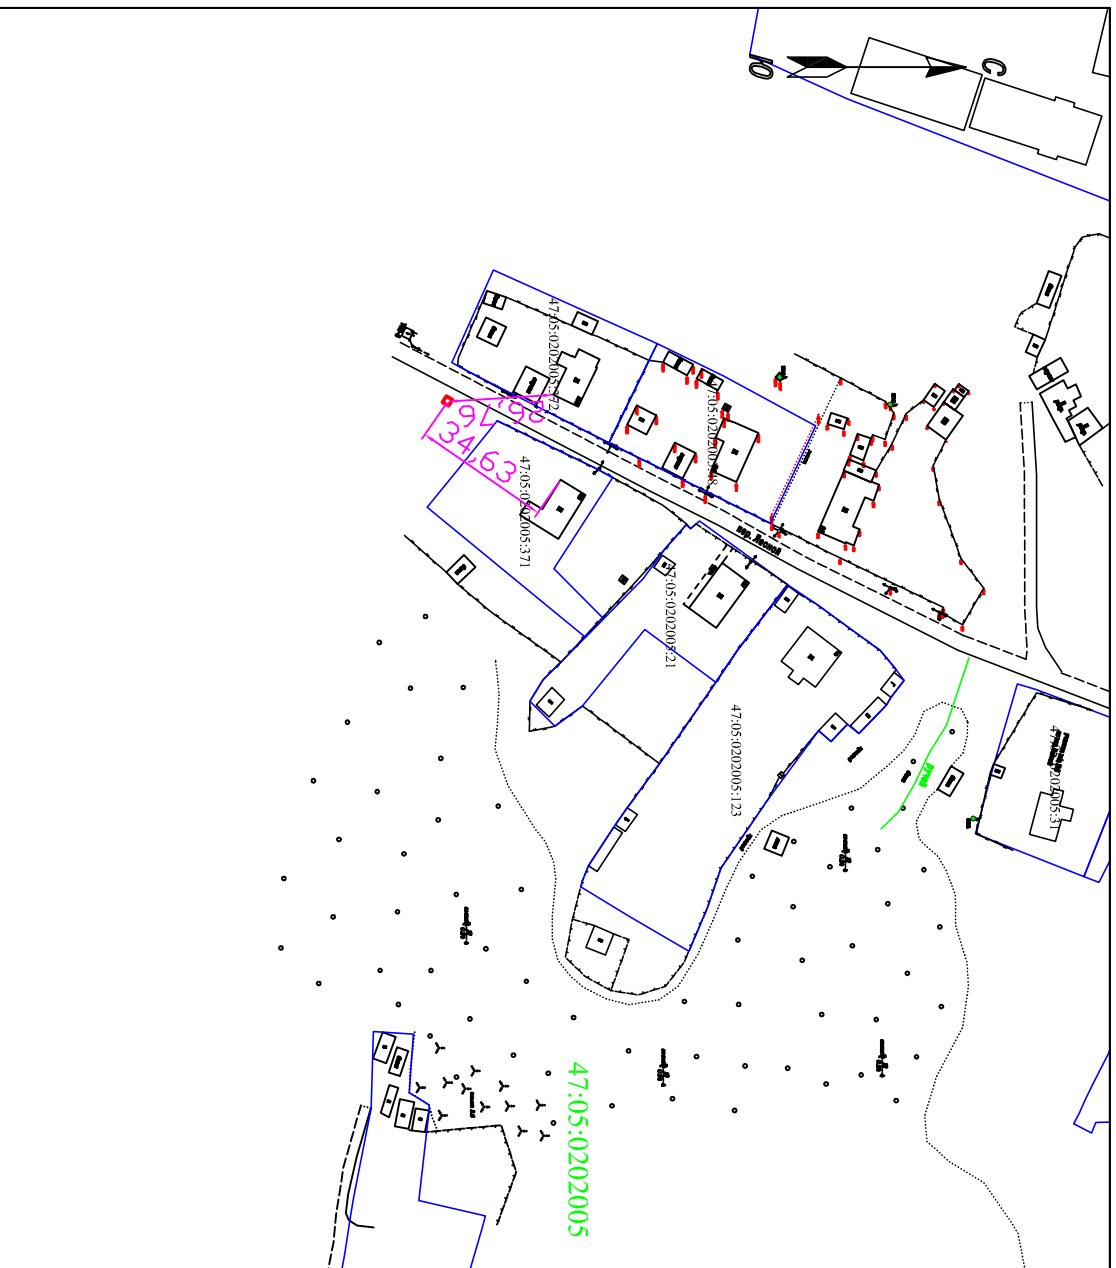

Адрес (описание местоположения): Ленинградская обл., Подпорожский р-н, г.п. Вакжины, пер. Лесной, вблизи д. 9

Площадь: 36 кв.м.

Кадастровый номер земельного участка: -

Покрытие: бетон

Ограждение: трехстороннее

Количество контейнеров: 3

Тип контейнеров: наземный металлический

Объем 1-го контейнера: 0.75 куб.м.

Наличие отсека под КГО: имеется

Подъезд для спецтранспорта: имеется

Расстояние до ближайшего МКД, ИЖС, детской, спортивной площадок: 26м.

Координаты центра площадки ТКО (система координат WGS-84):

Д=60°57'23.76; Ш=34°02'11.09.

Региональный оператор по вывозу ТБО: Акционерное общество

«Управляющая компания по обращению с отходами в

Ленинградской области»

Масштаб 1:2000

Условные обозначения:

47:05:0202001:311 - обозначение земельного участка

□ - место установки площадки ТКО

21

- расстояние до МКД, ИЖС, детской, спортивной площадок