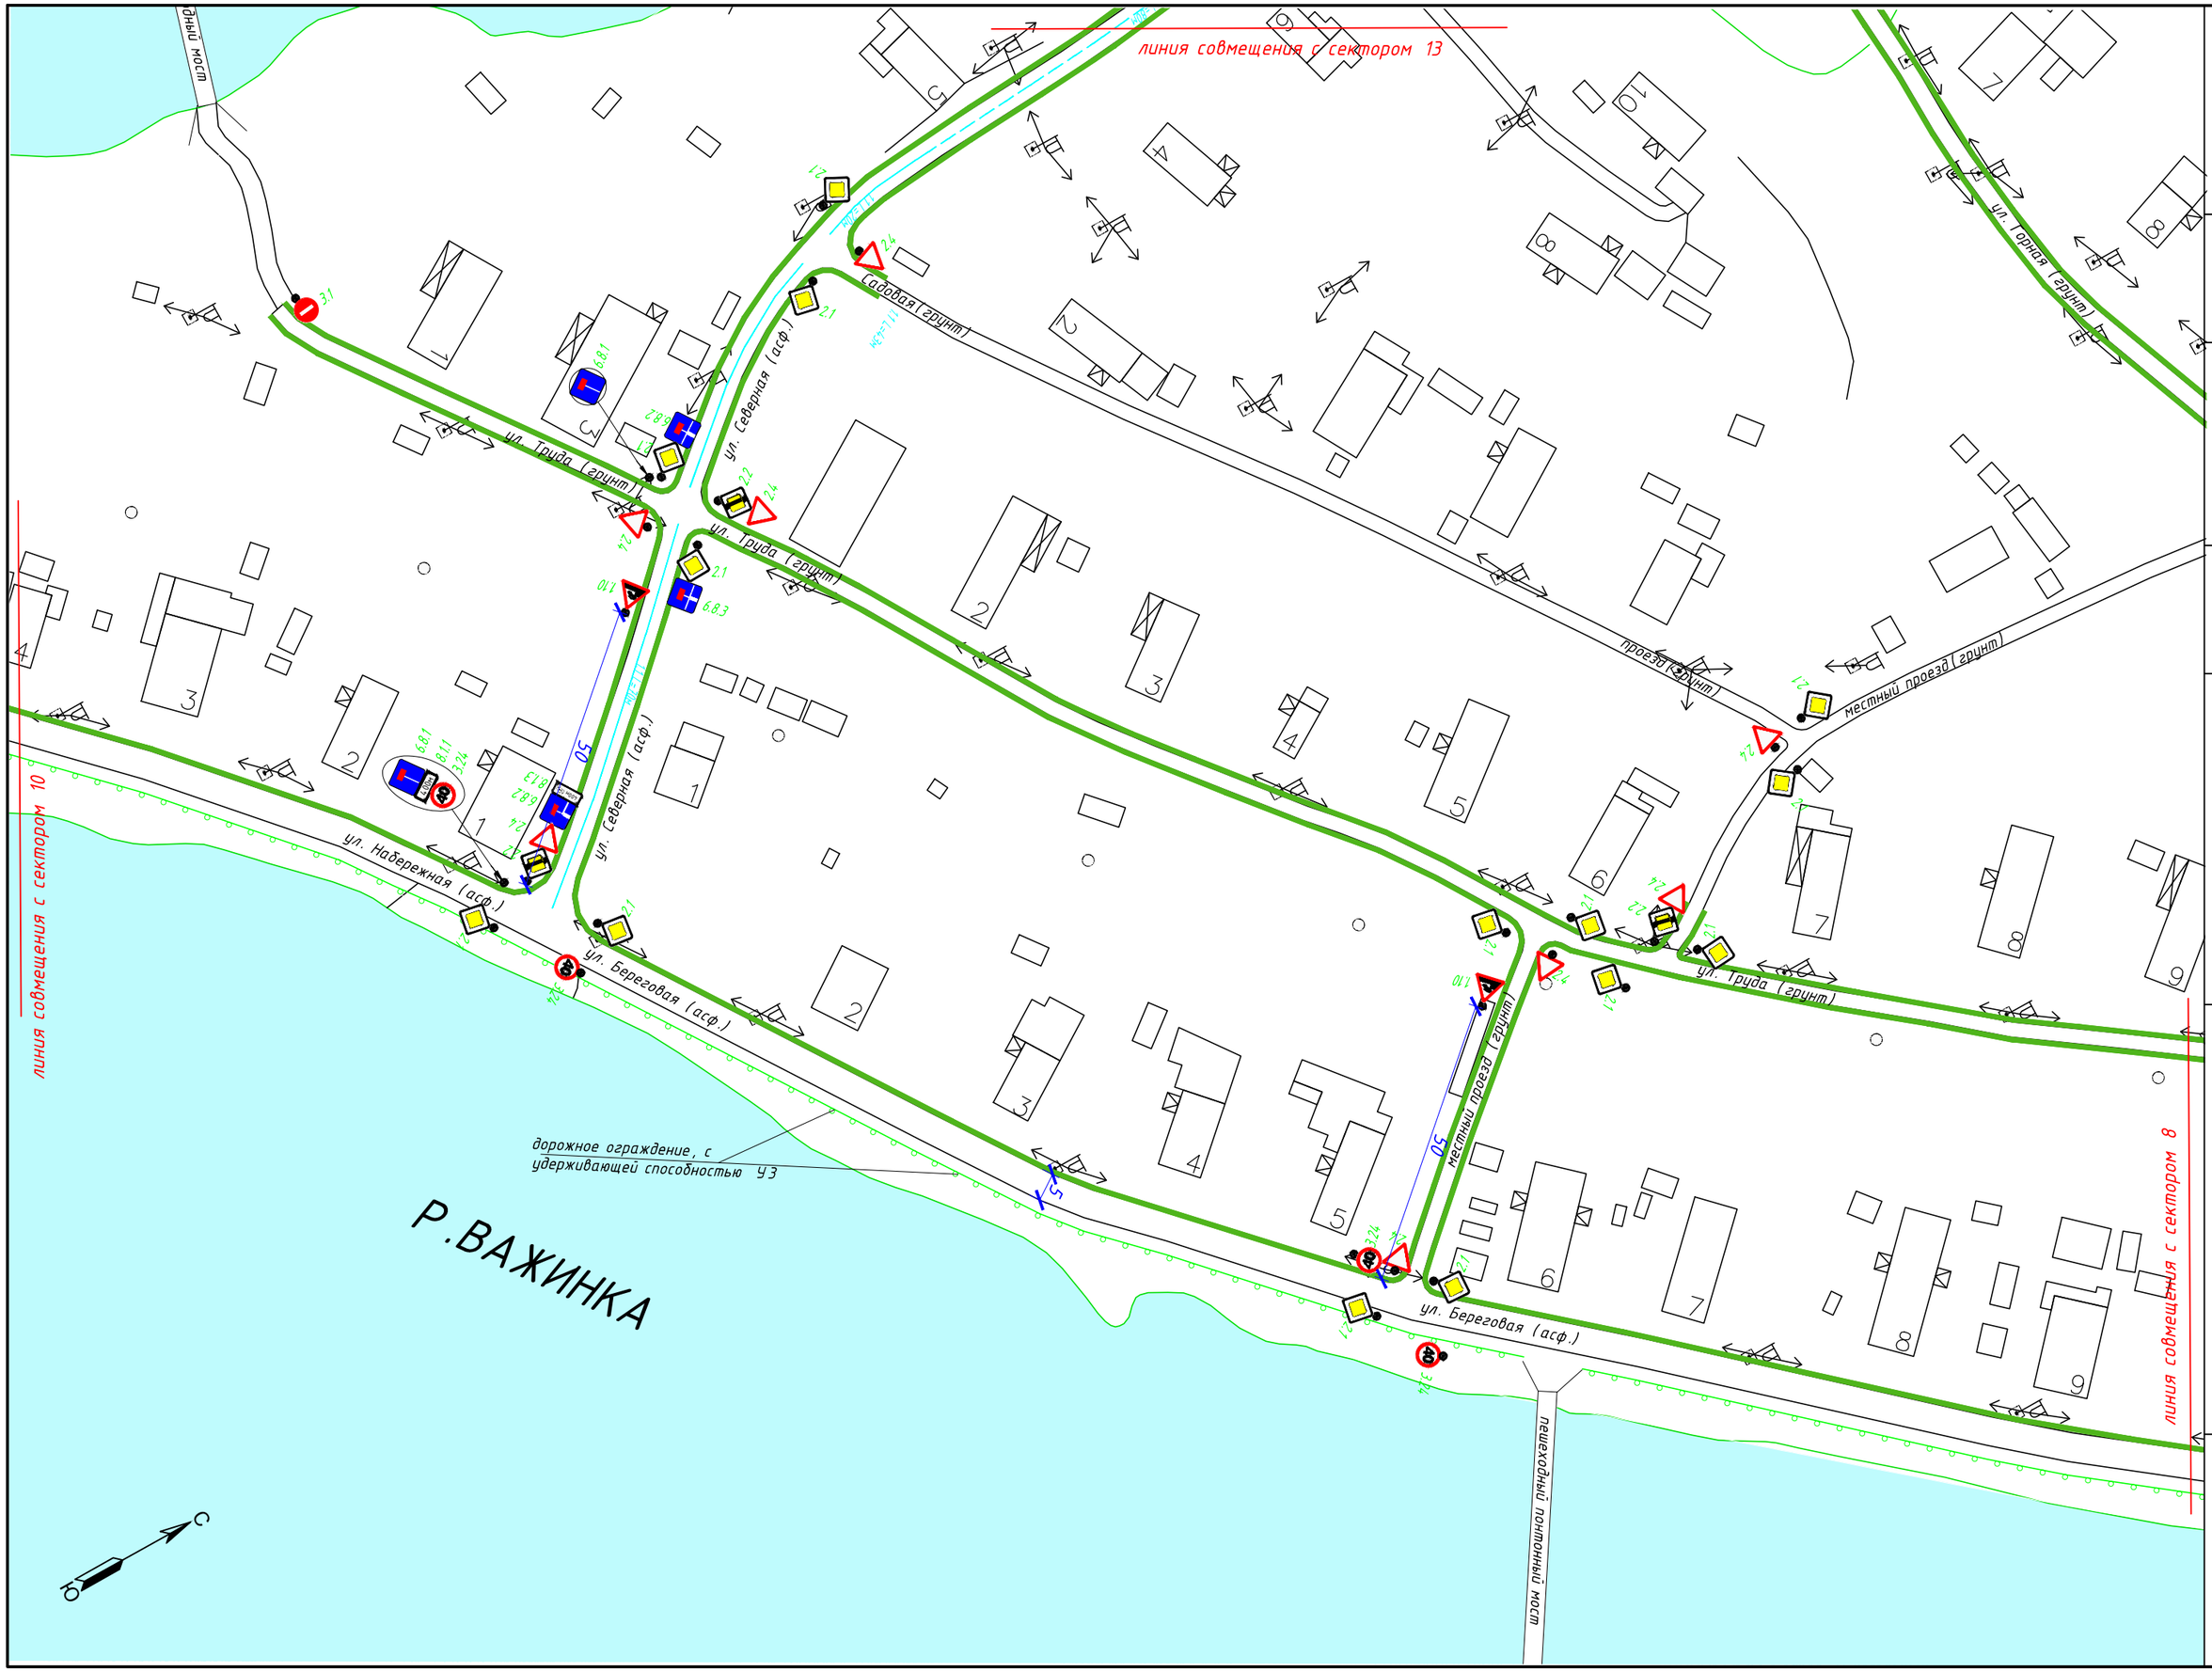
линия совмещения с сектором 13
линия совмещения с сектором 10
линия совмещения с сектором 8
ул. Труда (грунт)
ул. Северная (асф.)
Садовая (грунт)
ул. Горная (грунт)
проезд (грунт)
местный проезд (грунт)
ул. Набережная (асф.)
ул. Береговая (асф.)
пешеходный понтонный мост
дорожное ограждение, с удерживающей способностью У3
Р.ВАЖИНКА
С
лист
сектор 9
2015г.
август
Богатова
Павленко
ГИП
Проект.
Схема ТСОДД
Важинское городское поселение
г.п. Важины
ИП Малышева